



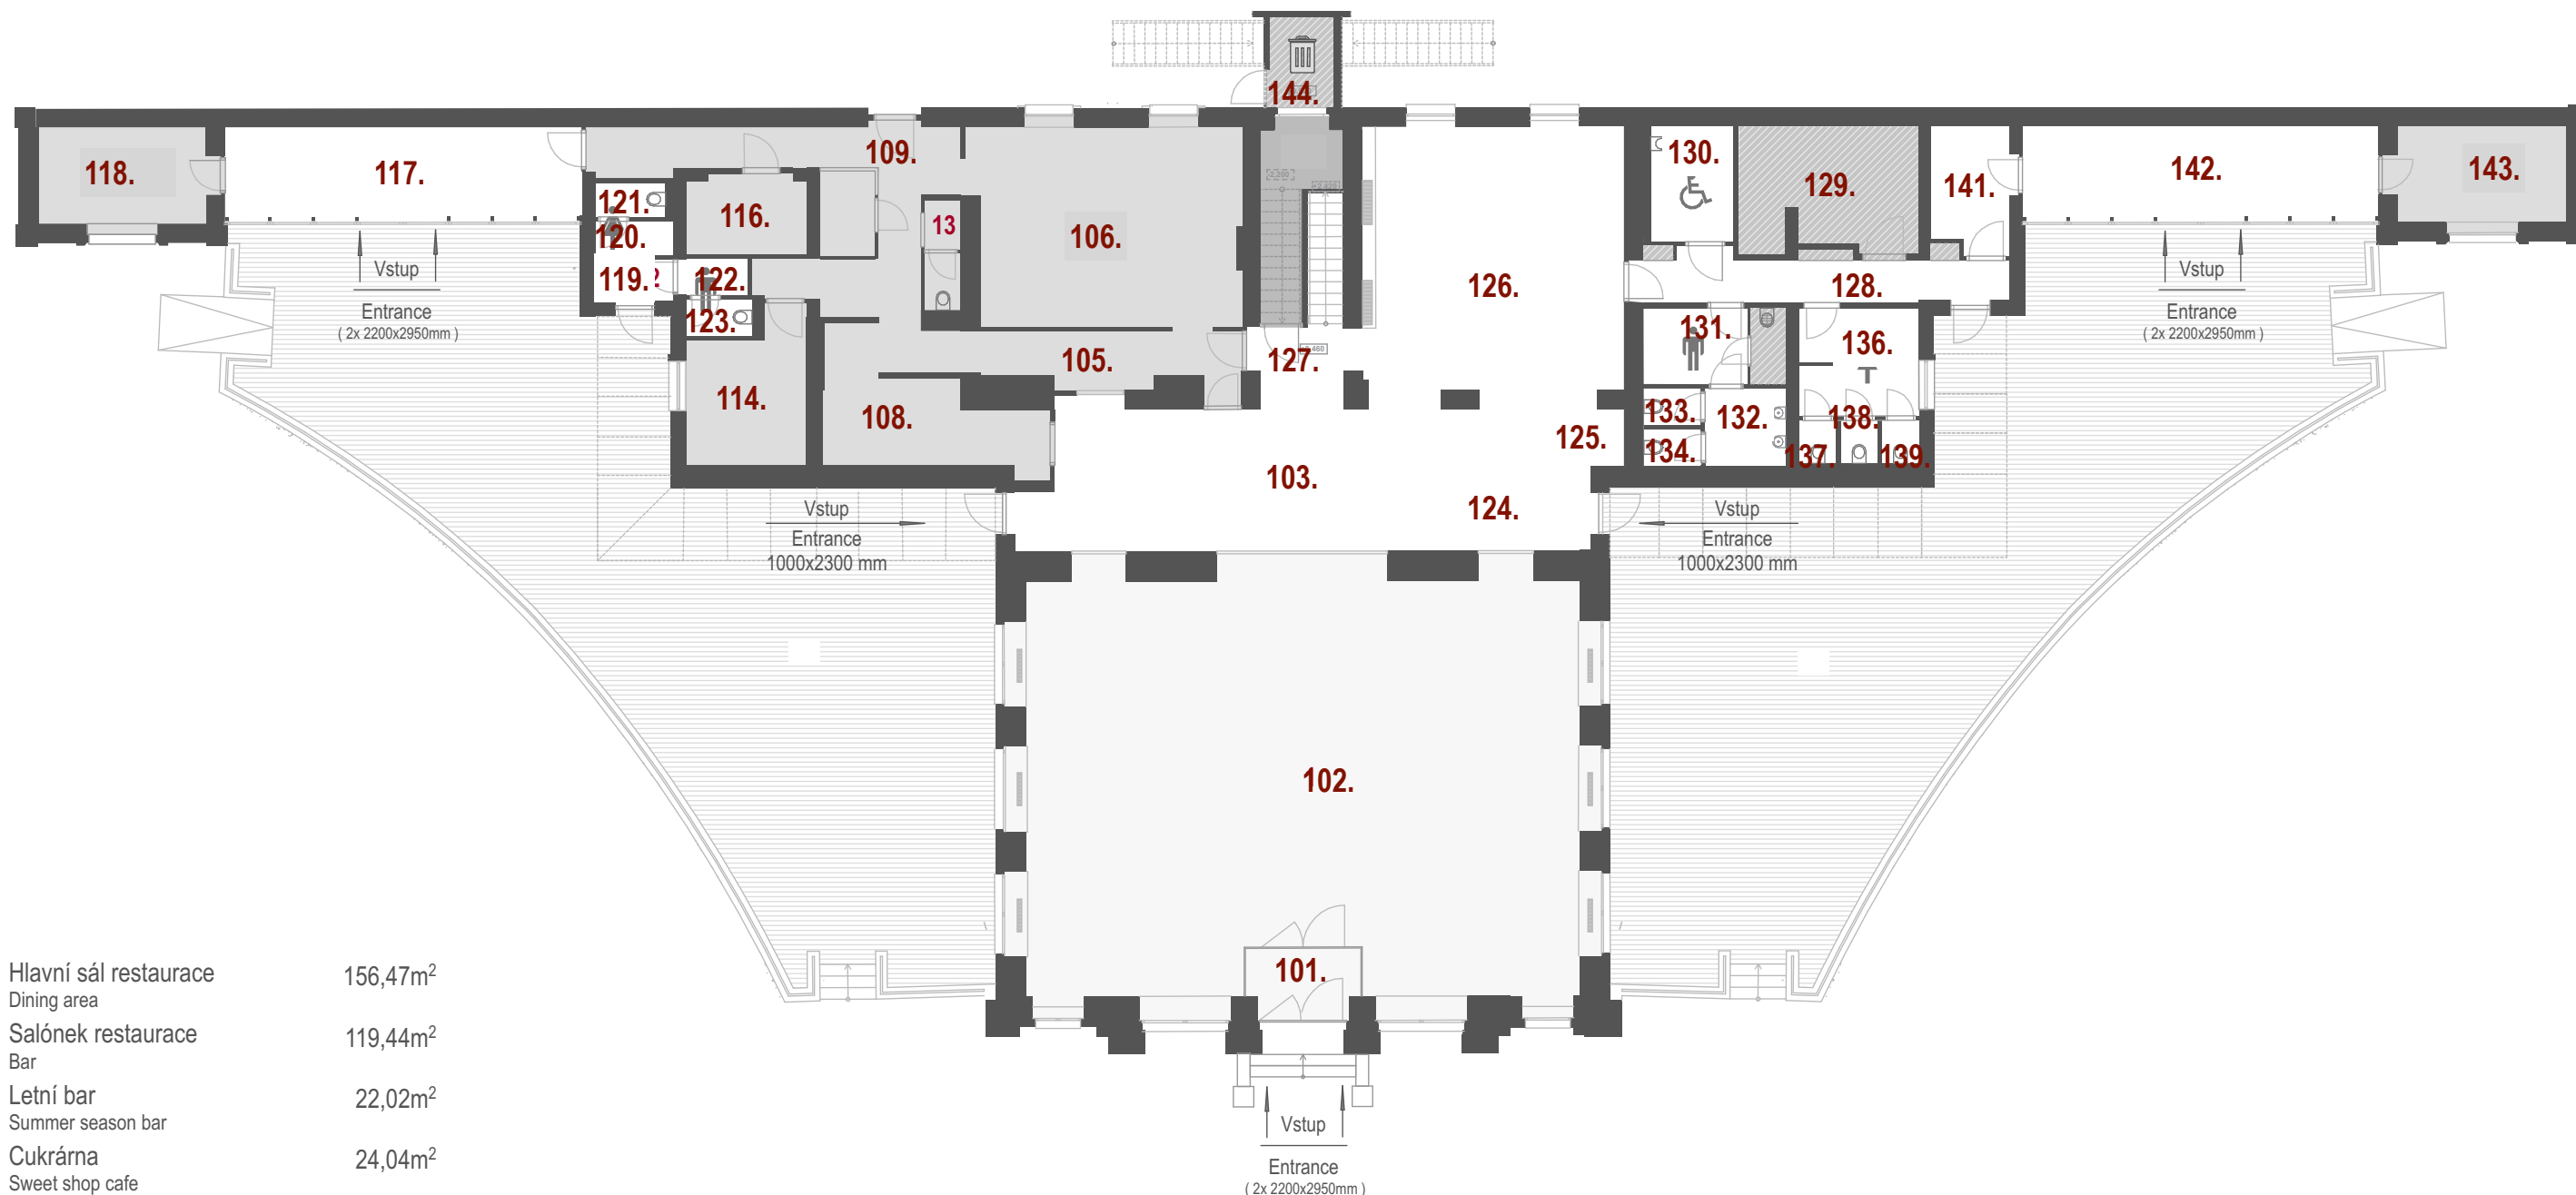


1	Hlavní sál restaurace Dining area	156,47m ²
2	Salónek restaurace Bar	119,44m ²
3	Letní bar Summer season bar	22,02m ²
4	Cukrárna Sweet shop cafe	24,04m ²
5	Kuchyně se zázemím Kitchen with back and storage areas	108,2m ²

101.	Zádveří	109.	chodba	121.	WC ž	129.	Strojovna VZT	137.	WC ženy
102.	Hlavní sál	113.	Chodba úklid	122.	umývárna m	130.	WC invalidé/ pult	138.	WC ženy
103.	Prostor pro rauty	114.	Suchý sklad	123.	WC m	131.	Předsín WC muži	139.	WC ženy
104.	Výdej jídel/ chodba	116.	Sklad a hrubá příprava	124.	Chodba, výdej bar	132.	WC muži	141.	Chodba
105.	Chodba	117.	Sklad	125.	bar	133.	WC muži	142.	Sklad
106.	Kuchyně	118.	Sklad	126.	sezení	134.	WC muži	143.	Sklad
107.	Sklad	119.	chodba WC	127.	chodba	135.	úklidová komora	144.	Popelnice
108.	Umývárna nádobí	120.	umývárna ž	128.	Chodba	136.	Předsín WC ženy		

1PP

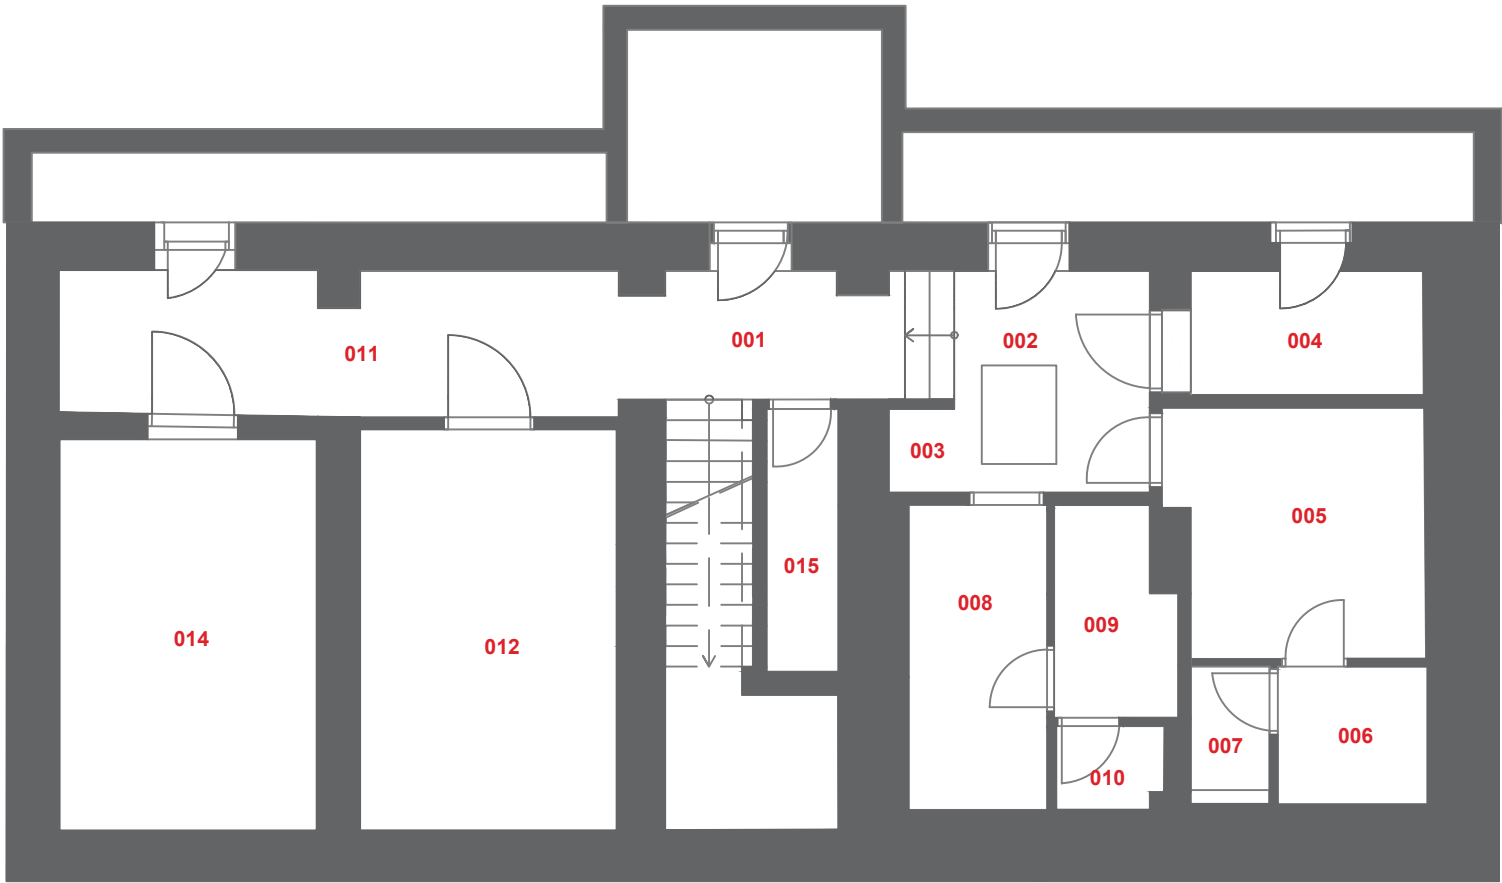

2NP

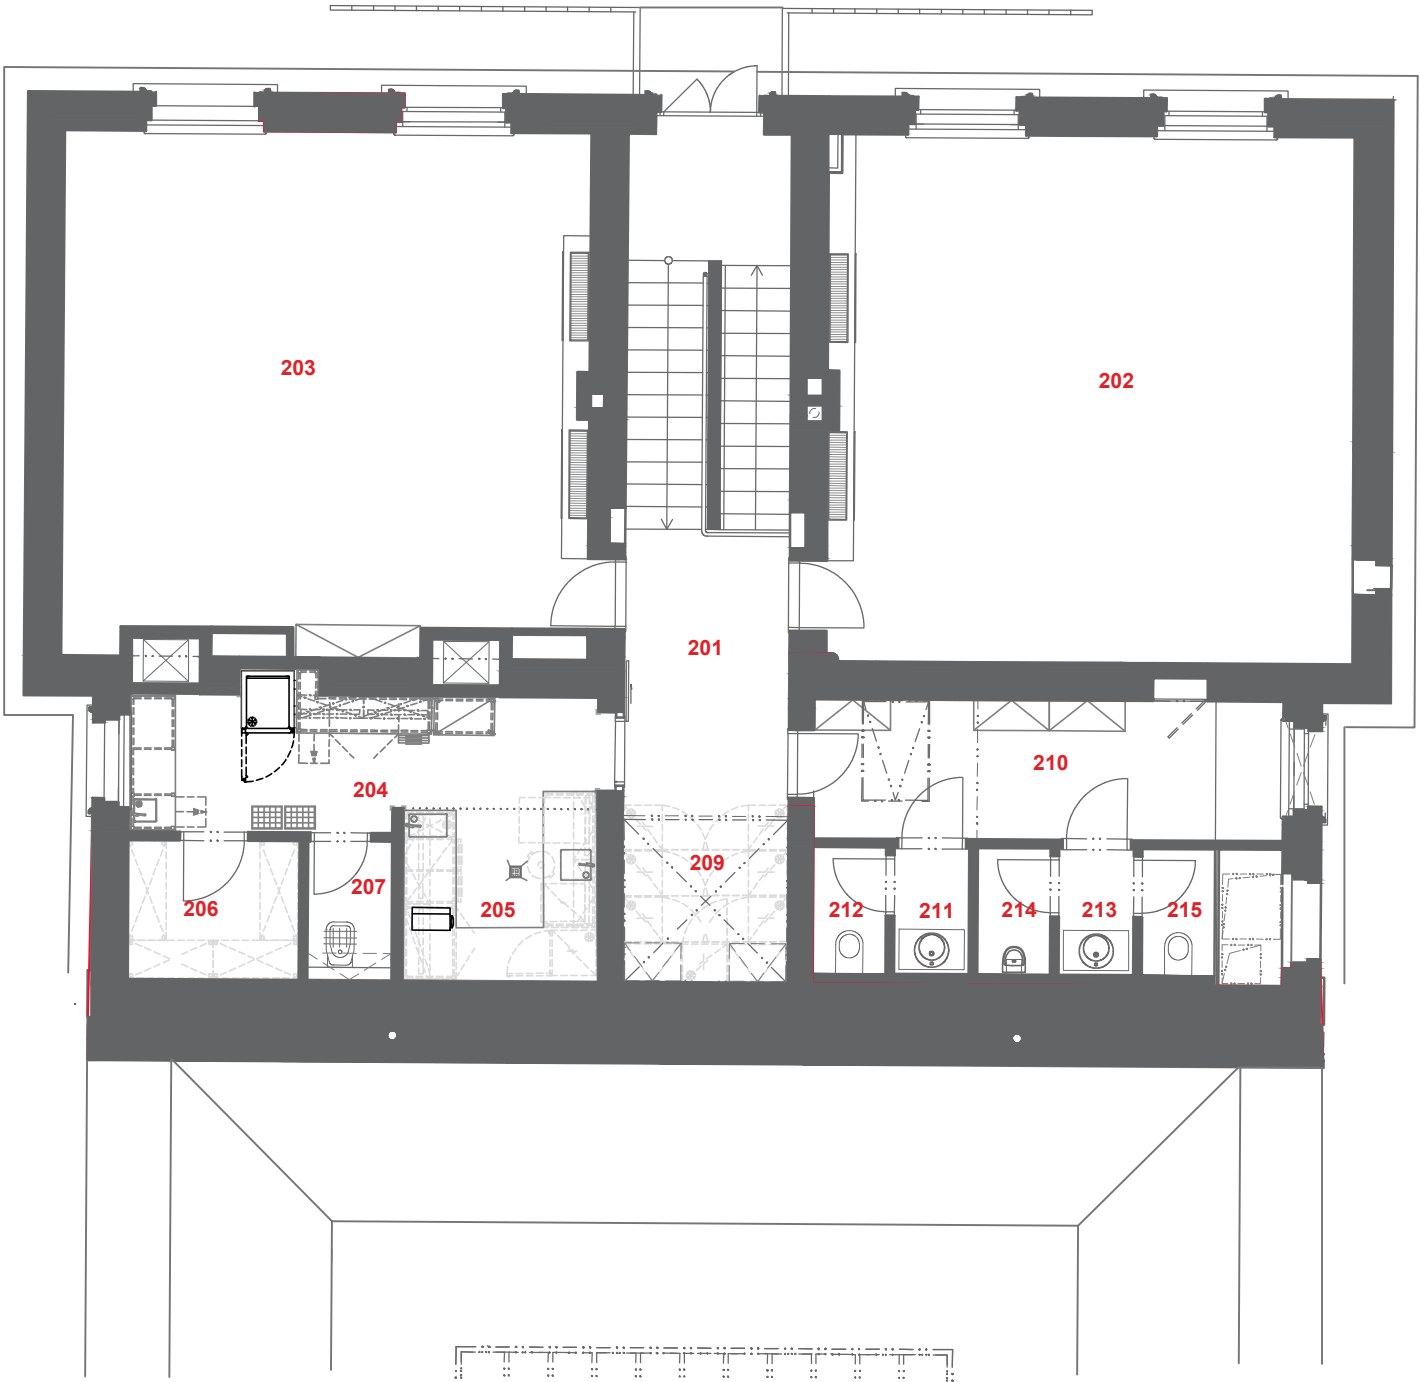

Název objektu:	Objekt:	Budova:			Název místností:	Plocha m2	Místnost:	Kód místnosti	
							XXXX (patro - číslo místnosti - číslo místnosti- specifický kód)		
15. Bohemia restaurace	VYST	B18C	1NP	101	Zádveří	5,44	101.	VYSTB18C101.	
	VYST	B18C		102	Hlavní sál	156,47	102.	VYSTB18C102.	
	VYST	B18C		103	Prostor pro rauty	40,22	103.	VYSTB18C103.	
	VYST	B18C		104	Výdej jídel/ chodba	10,94	104.	VYSTB18C104.	
	VYST	B18C		105	Chodba	10,43	105.	VYSTB18C105.	
	VYST	B18C		106	Kuchyně	37,25	106.	VYSTB18C106.	
	VYST	B18C		107	Sklad	3,85	107.	VYSTB18C107.	
	VYST	B18C		108	Umývárna stolního nádobí	10,61	108.	VYSTB18C108.	
	VYST	B18C		109	chodba	19,76	109.	VYSTB18C109.	
	VYST	B18C		110	Umývárna zaměst.	1,39			
	VYST	B18C		111	WC zaměst.	1,45			
	VYST	B18C		112	Admin. Kout	3,36			
	VYST	B18C		113	Chodba úklid	3,99	113.	VYSTB18C113.	
	VYST	B18C		114	Suchý sklad	12,2	114.	VYSTB18C114.	
	VYST	B18C		115					
	VYST	B18C		116	Sklad a hrubá příprava zelenin	6,75	116.	VYSTB18C116.	
	VYST	B18C		117	Letní bar	22,02	117.	VYSTB18C117.	
	VYST	B18C		118	Sklad	11,57	118.	VYSTB18C118.	
	VYST	B18C		119	chodba WC	2,35	119.	VYSTB18C119.	
	VYST	B18C		120	umývárna ž	1,95	120.	VYSTB18C120.	
	VYST	B18C		121	WC ž	1,76	121.	VYSTB18C121.	
	VYST	B18C		122	umývárna m	1,98	122.	VYSTB18C122.	
	VYST	B18C		123	WC m	1,67	123.	VYSTB18C123.	
	VYST	B18C		124	Chodba, výdej bar	9,8	124.	VYSTB18C124.	
	VYST	B18C		125	bar	10,97	125.	VYSTB18C125.	
	VYST	B18C		126	sezení	42,8	126.	VYSTB18C126.	
	VYST	B18C		127	chodba	4,71	127.	VYSTB18C127.	
	VYST	B18C		128	Chodba	12,29	128.	VYSTB18C128.	
	VYST	B18C		129	Strojovna VZT	15,17	129.	VYSTB18C129.	
	VYST	B18C		130	WC invalidé/přebalovací pult	6,73	130.	VYSTB18C130.	
	VYST	B18C		131	Předsíň WC muži	5,55	131.	VYSTB18C131.	
	VYST	B18C		132	WC muži - pisoáry	4,61	132.	VYSTB18C132.	
	VYST	B18C		133	WC muži	1,45	133.	VYSTB18C133.	
	VYST	B18C		134	WC muži	1,45	134.	VYSTB18C134.	
	VYST	B18C		135	úklidová komora	1,89	135.	VYSTB18C135.	
	VYST	B18C		136	Předsíň WC ženy	8,97	136.	VYSTB18C136.	
	VYST	B18C		137	WC ženy	1,21	137.	VYSTB18C137.	
	VYST	B18C		138	WC ženy	1,22	138.	VYSTB18C138.	
	VYST	B18C		139	WC ženy	1,21	139.	VYSTB18C139.	
	VYST	B18C		140					
	VYST	B18C		141	Chodba	6,98	141.	VYSTB18C141.	
	VYST	B18C		142	Sklad	24,02	142.	VYSTB18C142.	
	VYST	B18C		143	Sklad	11,71	143.	VYSTB18C143.	
	VYST	B18C		144	Popelnice	4,17	144.	VYSTB18C144.	
				CELKEM 1NP		544,32			
		VYST	B18C	2NP	201	Chodba	8,77	201.	VYSTB18C201.
		VYST	B18C		202	Salonek	48,64	202.	VYSTB18C202.
		VYST	B18C		203	Salonek	47,64	203.	VYSTB18C203.
		VYST	B18C		204	příprava nápojů	11,15	204.	VYSTB18C204.
		VYST	B18C		205	příprava nápojů	5,86	205.	VYSTB18C205.
		VYST	B18C		206	sklad/archiv	4,15	206.	VYSTB18C206.
		VYST	B18C		207	úklidová místnost	1,85	207.	VYSTB18C207.
		VYST	B18C		208				
		VYST	B18C		209	Vinotéka	4,74	209.	VYSTB18C209.
		VYST	B18C		210	chodba	11,61	210.	VYSTB18C210.
		VYST	B18C		211	předsíň WC ženy	1,84	211.	VYSTB18C211.
	VYST	B18C	212		WC ženy	1,6	212.	VYSTB18C212.	
	VYST	B18C	213		předsíň WC muži	1,93	213.	VYSTB18C213.	
	VYST	B18C	214		WC muži pisoáry	1,6	214.	VYSTB18C214.	
	VYST	B18C	215		WC muži	1,6	215.	VYSTB18C215.	
			CELKEM 2NP			152,98			

VYST	B18C	1PP	001	Chodba	5,12	001.	VYSTB18C001.
VYST	B18C		002	Chodba	8	002.	VYSTB18C002.
VYST	B18C		003	úklidová komora	0,83	003.	VYSTB18C003.
VYST	B18C		004	sklad nápojů	5,13	004.	VYSTB18C004.
VYST	B18C		005	šatna zaměstnanci gastro II.	9,28	005.	VYSTB18C005.
VYST	B18C		006	umývárna zaměstnanci gastrc	3,33	006.	VYSTB18C006.
VYST	B18C		007	WC zaměstnanci gastro II.	1,67	007.	VYSTB18C007.
VYST	B18C		008	šatna zaměstnanci gastro I.	6,35	008.	VYSTB18C008.
VYST	B18C		009	umývárna zaměstnanci gastrc	3,69	009.	VYSTB18C009.
VYST	B18C		010	WC zaměstnanci gastro I.	1,45	010.	VYSTB18C010.
VYST	B18C		011	chodba	12,51	011.	VYSTB18C011.
VYST	B18C		012	technická místnost	15,37	012.	VYSTB18C012.
VYST	B18C		013				
VYST	B18C		014	technická místnost	15,52	014.	VYSTB18C014.
VYST	B18C		015	technická místnost	2,83	015.	VYSTB18C015.
				CELKEM 1PP	91,08		